

COMUNE DI BUTTAPIETRA
Provincia di Verona

VARIANTE
ALL'AUTORIZZAZIONE A LOTTIZZARE
N. 3016/2013 E P.D.C. N.002/2013
DEL PIANO DI LOTTIZZAZIONE
DENOMINATO "PIOPPEO"

COMPLETAMENTO DEL PDL E RELATIVE
OPERE - AUTORIZZAZIONE A LOTTIZZARE
n. 7223/99 E C.E. n. 18/02

PER CONTO DI FASOLI PAOLO, ROBERTO
E SOCIETA' EDIFICARE s.r.l.

OGGETTO DELL'ELABORATO
PUBBLICA ILLUMINAZIONE, ACQUEDOTTO,
RETE TELECOM, GASDOTTO, ENEL PRIVATA

TAVOLA N° 15

SCALA 1:500

STATO DI VARIANTE

PROPRIETA' PROGETTISTA


DIR. LAVORI

Dott. Arch. Paolo V. Zanella
P.zza IV Novembre, n 20 - 37060 Buttapietra VR - tel.fax 045/6660930
cell 3474143926 - email: paolovicenzozanella@libero.it


PLANIMETRIA GENERALE
Rete pubblica illuminazione
Acquedotto
scala 1:500



PLANIMETRIA GENERALE
Rete Telecom
Gasdotto
scala 1:500

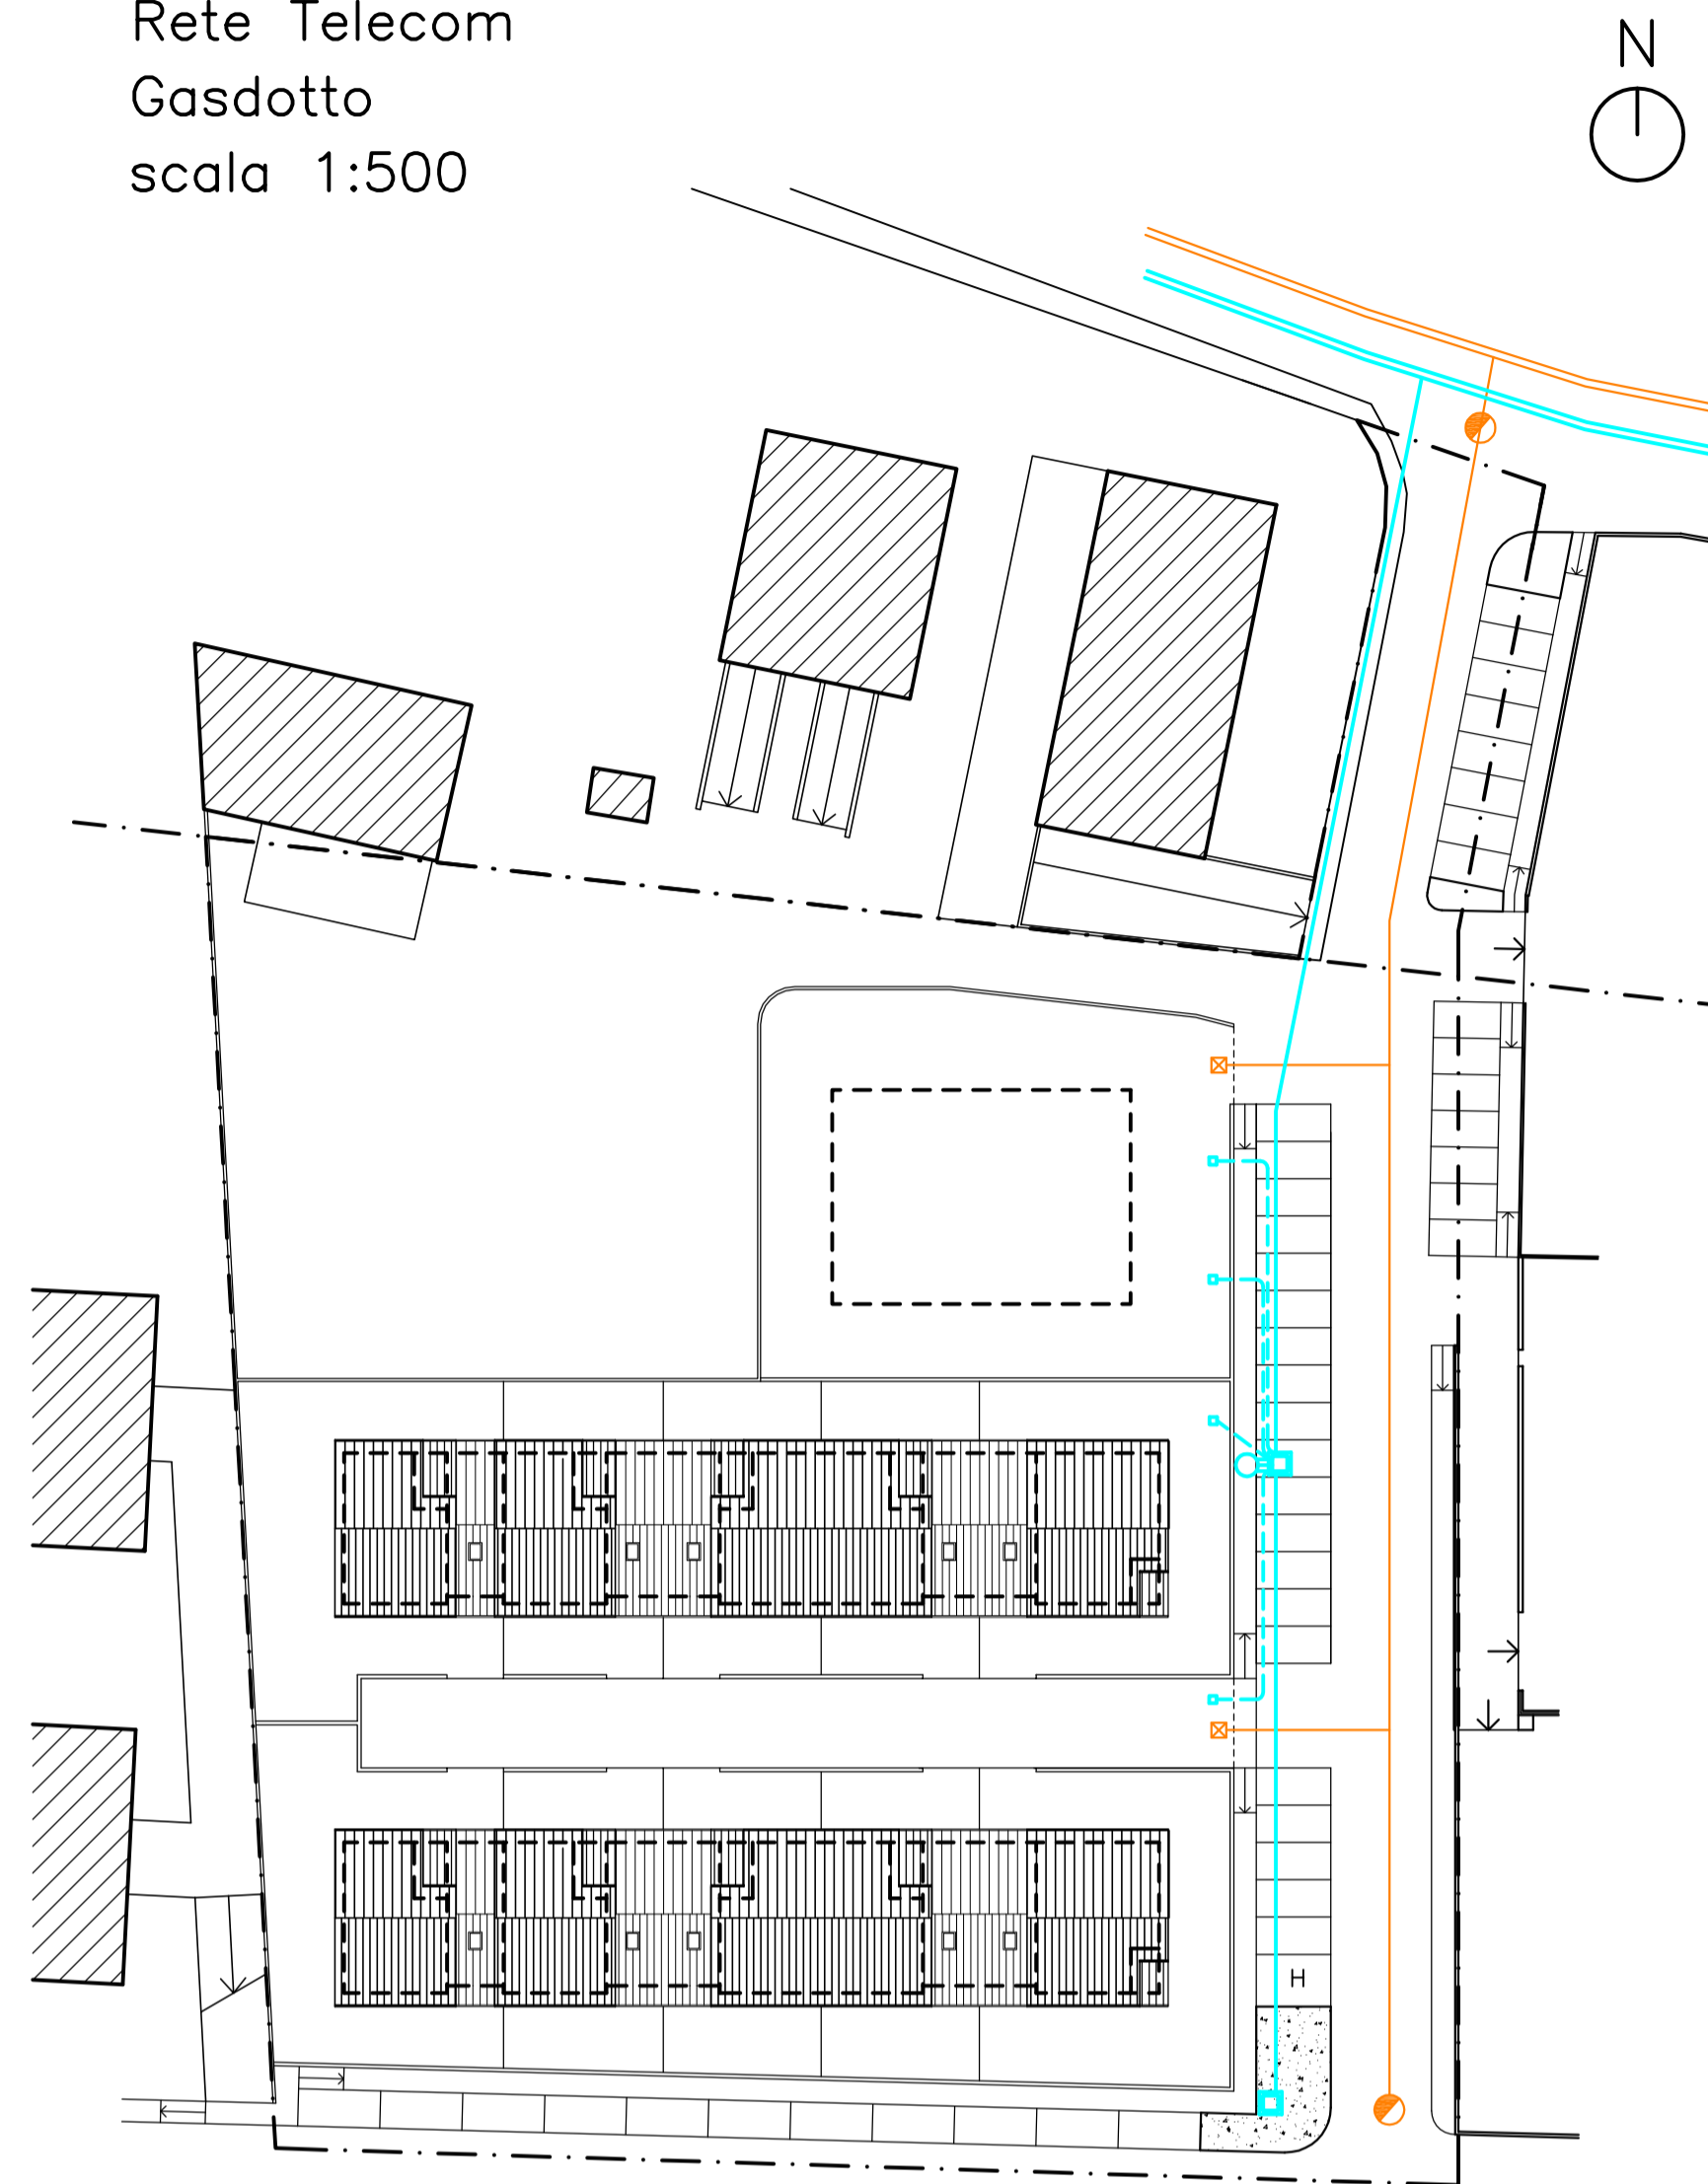
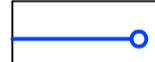


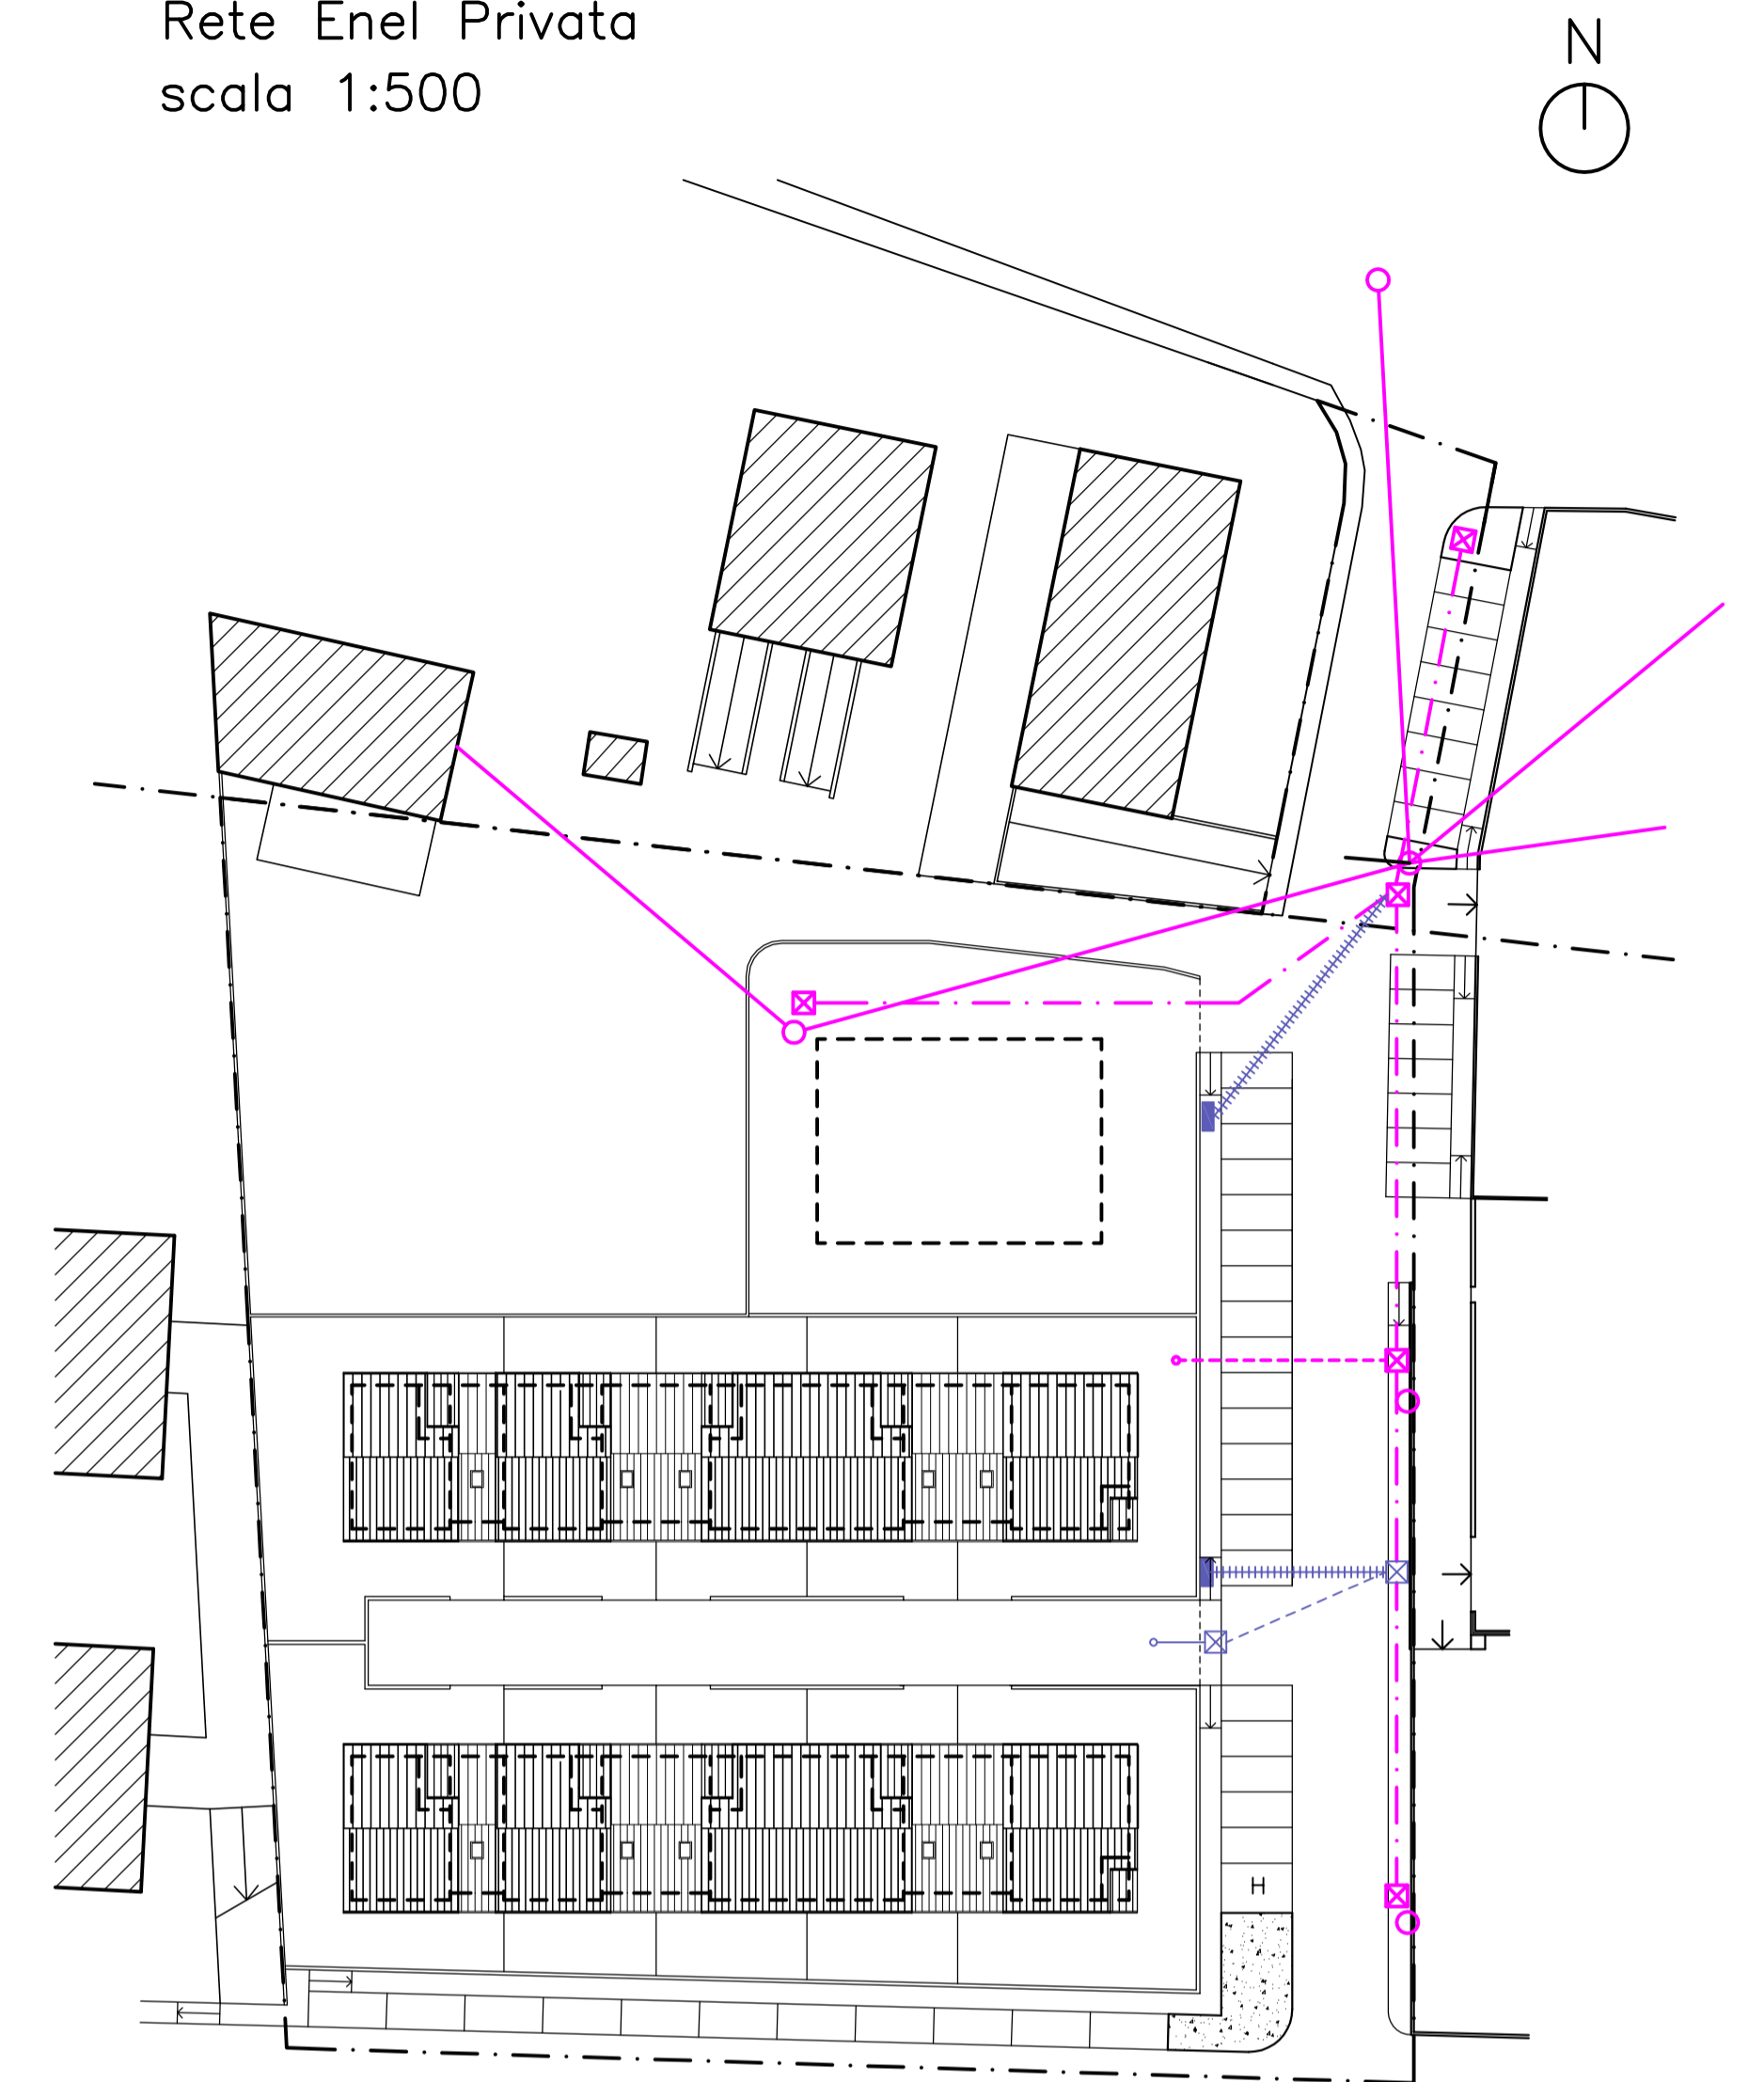

PLANIMETRIA GENERALE
Rete Enel Privata
scala 1:500







LEGENDA RETE ACQUEDOTTO

(OPERE REALIZZATE)




-  RETE ACQUEDOTTO DI PROGETTO PE-HD 90 mm
-  ALLACCIAMENTO UTENZE
-  CHIAVE D'ARRESTO LINEA ACQUEDOTTO (SARACINESCA) CON POZZETTO 80 X 100 X 80
-  IDRANTE A COLONNA UNI 80 (DA REALIZZARE)

LEGENDA RETE PUBBLICA ILLUMINAZIONE





-  RETE PUBBLICA ILLUMINAZIONE DI PROGETTO (OPERA REALIZZATA)
-  POZZETTO D'ISPEZIONE PASSACAVO 50 X 50 X 50 (OPERA REALIZZATA)
-  PALO TIPO "DELPHI" H. 8.00 ml. LAMPADA HST 100 W E40 ottica II (vedi particolari) (OPERA DA REALIZZARE)
-  CASSETTA COMANDO - ALLACCIAMENTO ALLA RETE PUBBLICA ESISTENTE (OPERA DA REALIZZARE)


LEGENDA RETE GASDOTTO

(OPERE REALIZZATE)

-  CONDOTTA DI PROGETTO IN ACCIAIO Ø 80 mm sp. 4,85
-  ALLACCIAMENTO UTENZE DIAM. DM 1"1/4
-  SARACINESCA DI CHIUSURA DM 80 2"



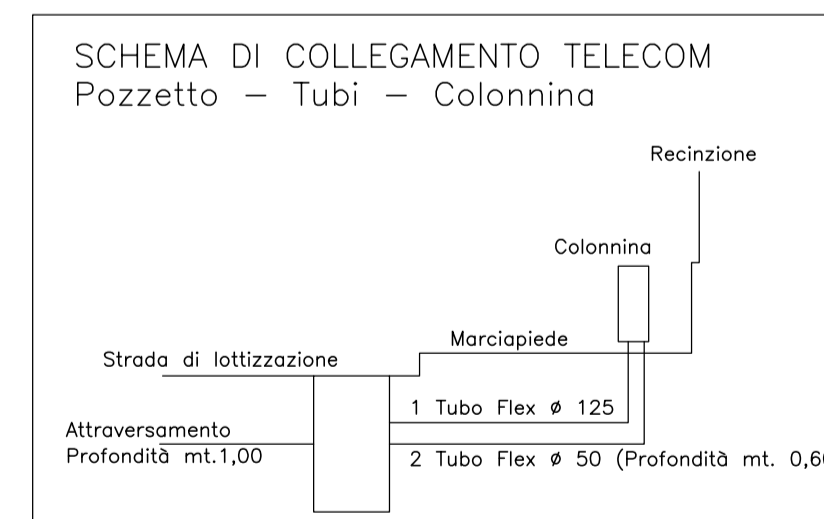


LEGENDA RETE TELECOM

-  RETE TELECOM DI PROGETTO (TUBO IN PVC FLEX Ø 125)
-  ALLACCIAMENTO UTENZE (TUBO IN PVC FLEX Ø 50)
-  POZZETTO TELECOM 70X106
-  COLONNINA IDC - TELECOM







LEGENDA RETE ENEL

OPERE REALIZZATE

-  LINEA AEREA ESISTENTE B.T.
-  PALI ESISTENTI LINEA AEREA
-  CONDOTTA DI PROGETTO RETE PRINCIPALE CON N. 2 TUBI IN PVC Ø 125 - B.T.
-  CONDOTTA DI PROGETTO PER ALLACCIAMENTI UTENZE CON N. 1 TUBO IN PVC Ø 125 - B.T.
-  POZZETTO (CHIUSINO ENEL) 100 X 100 X 120

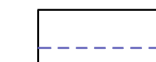OPERE DA REALIZZARE

-  CONDOTTA DI PROGETTO PER ALLACCIAMENTI UTENZE CON N. 1 TUBO IN PVC Ø 125 - B.T.
-  POZZETTO (CHIUSINO ENEL) 100 X 100 X 120
-  CONDOTTA DI PROGETTO PER COLONNINA STRADALE CON N. 3 TUBI IN PVC Ø 125 - B.T.
-  COLONNINA STRADALE