


ESTRATTO DI PRG ATTUALE

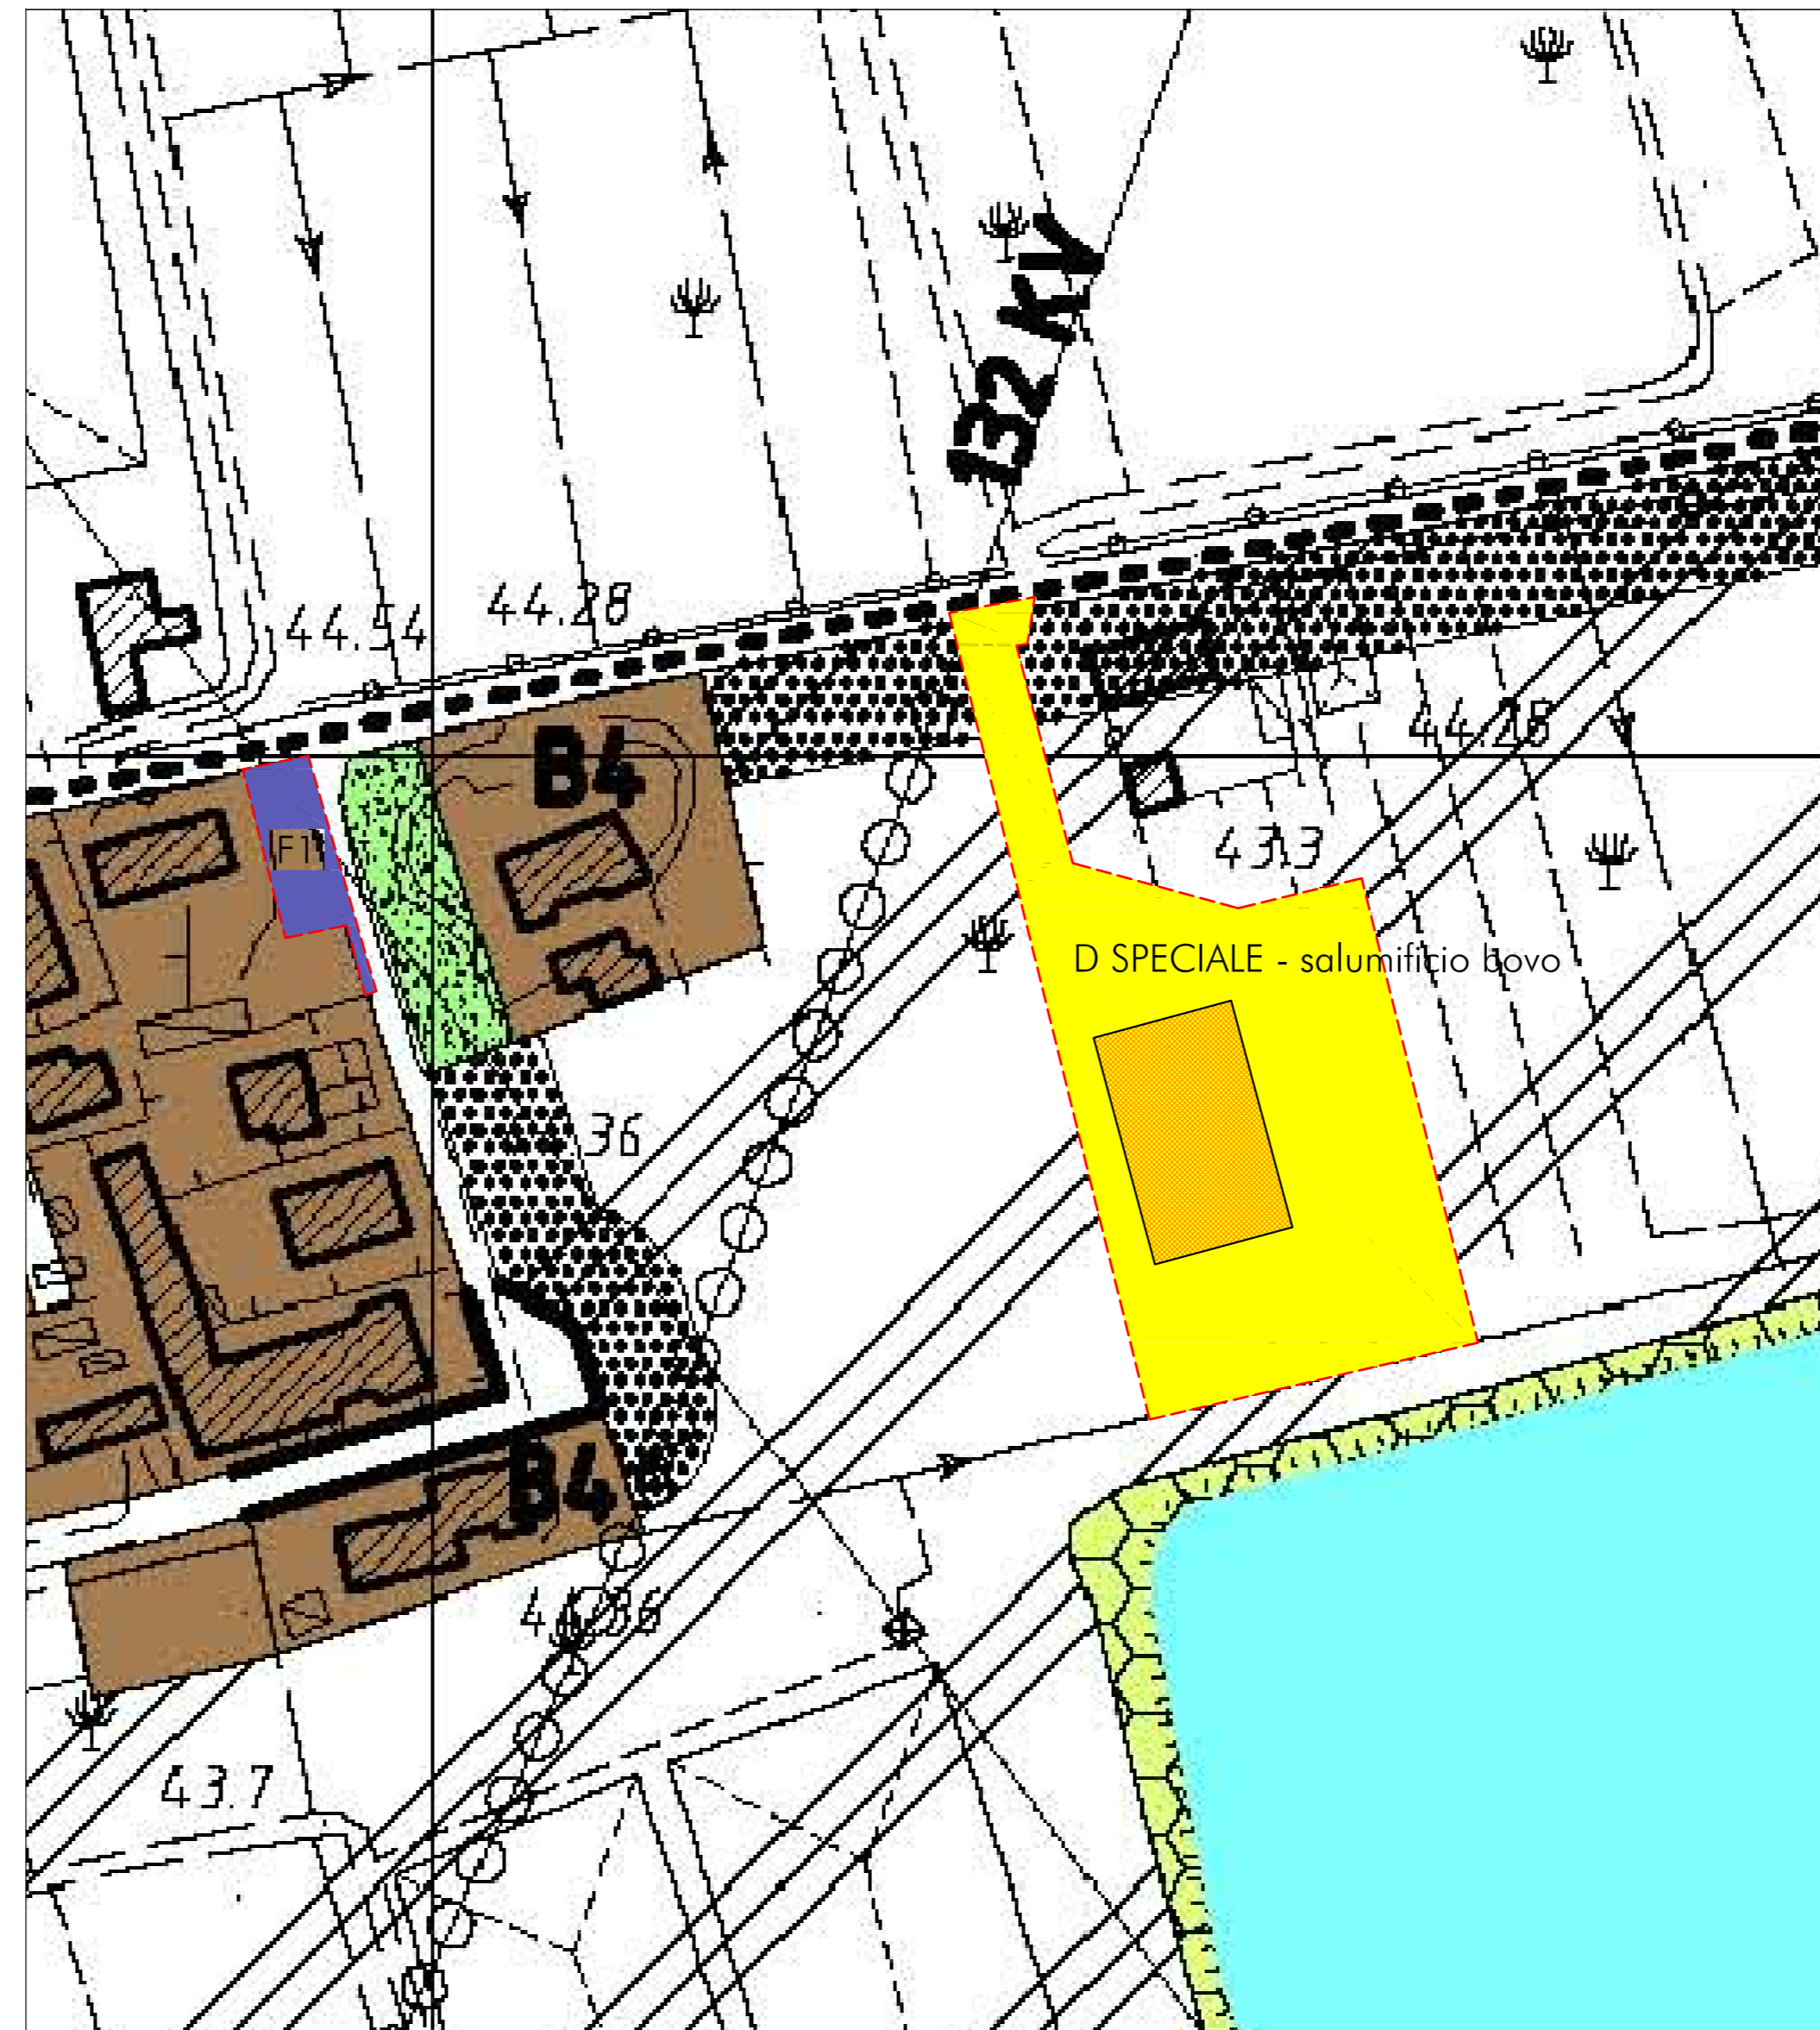

ESTRATTO DI PRG VARIANTE

COMUNE DI BUTTAPIETRA
PROVINCIA DI VERONA

VARIANTE DI ASSESTAMENTO AI SENSI DELL'ART. 4 L. 55/12 E ART. 8 D.P.R. 160/2010 ALLA VARIANTE AI SENSI DELL'ART. 5 D.P.R. 440/00 E ART.48 COMMA 7 BIS 2 L.R. 11/04 APPROVATA CON DELIBERAZIONE C.C. N.39 DEL 29.09.2010 PER LA REALIZZAZIONE DI UN LABORATORIO DI LAVORAZIONE CARNI IN LOC. MARCHESINO - DITTA SALUMIFICIO BOVO

COMMITTENTE:
SALUMIFICIO BOVO

INQUADRAMENTO URBANISTICO

T O

SCALA VARIE

SALUMIFICIO BOVO

LA PROPRIETA'

IL TECNICO

dot. arch. Alberto Marchesini