COMUNE DI BUTTAPIETRA — PROVINCIA DI VERONA

PROGETTO DI VARIANTE AL P. di C. 040/2006 del 20/10/2006
Piano attuativo c.c. "Settimo di Gallese" per l'implementazione delle urbanizzazioni dell'area a destinazione industriale-artigianale in Buttapietra (VR) località Settimo di Gallese.

TAVOLA 42: NUOVO PARCHEGGIO AUTOCARRI

Studio tecnico Ing. Alberto Maria Sartori – Via Prato Santo 34/a – 37126 Verona – Tel. 045/914085
Fax 045/914605 – e-mail: posta@studiosartori.com – web site: www.studiosartori.com

LA PROPRIETA'/SOGGETTO ATTUATORE

IL PROGETTISTA

IL DIRETTORE LAVORI

L'IMPRESA

DIS.	03	0454	011	DM	–		Data: 24/09/2012	Agg.:	Scala: 1:200
REDATTO			CONTROLLATO				APPROVATO		
Arch. Lorenzo Linthout			Ing. Alberto Maria Sartori				Ing. Alberto Maria Sartori		

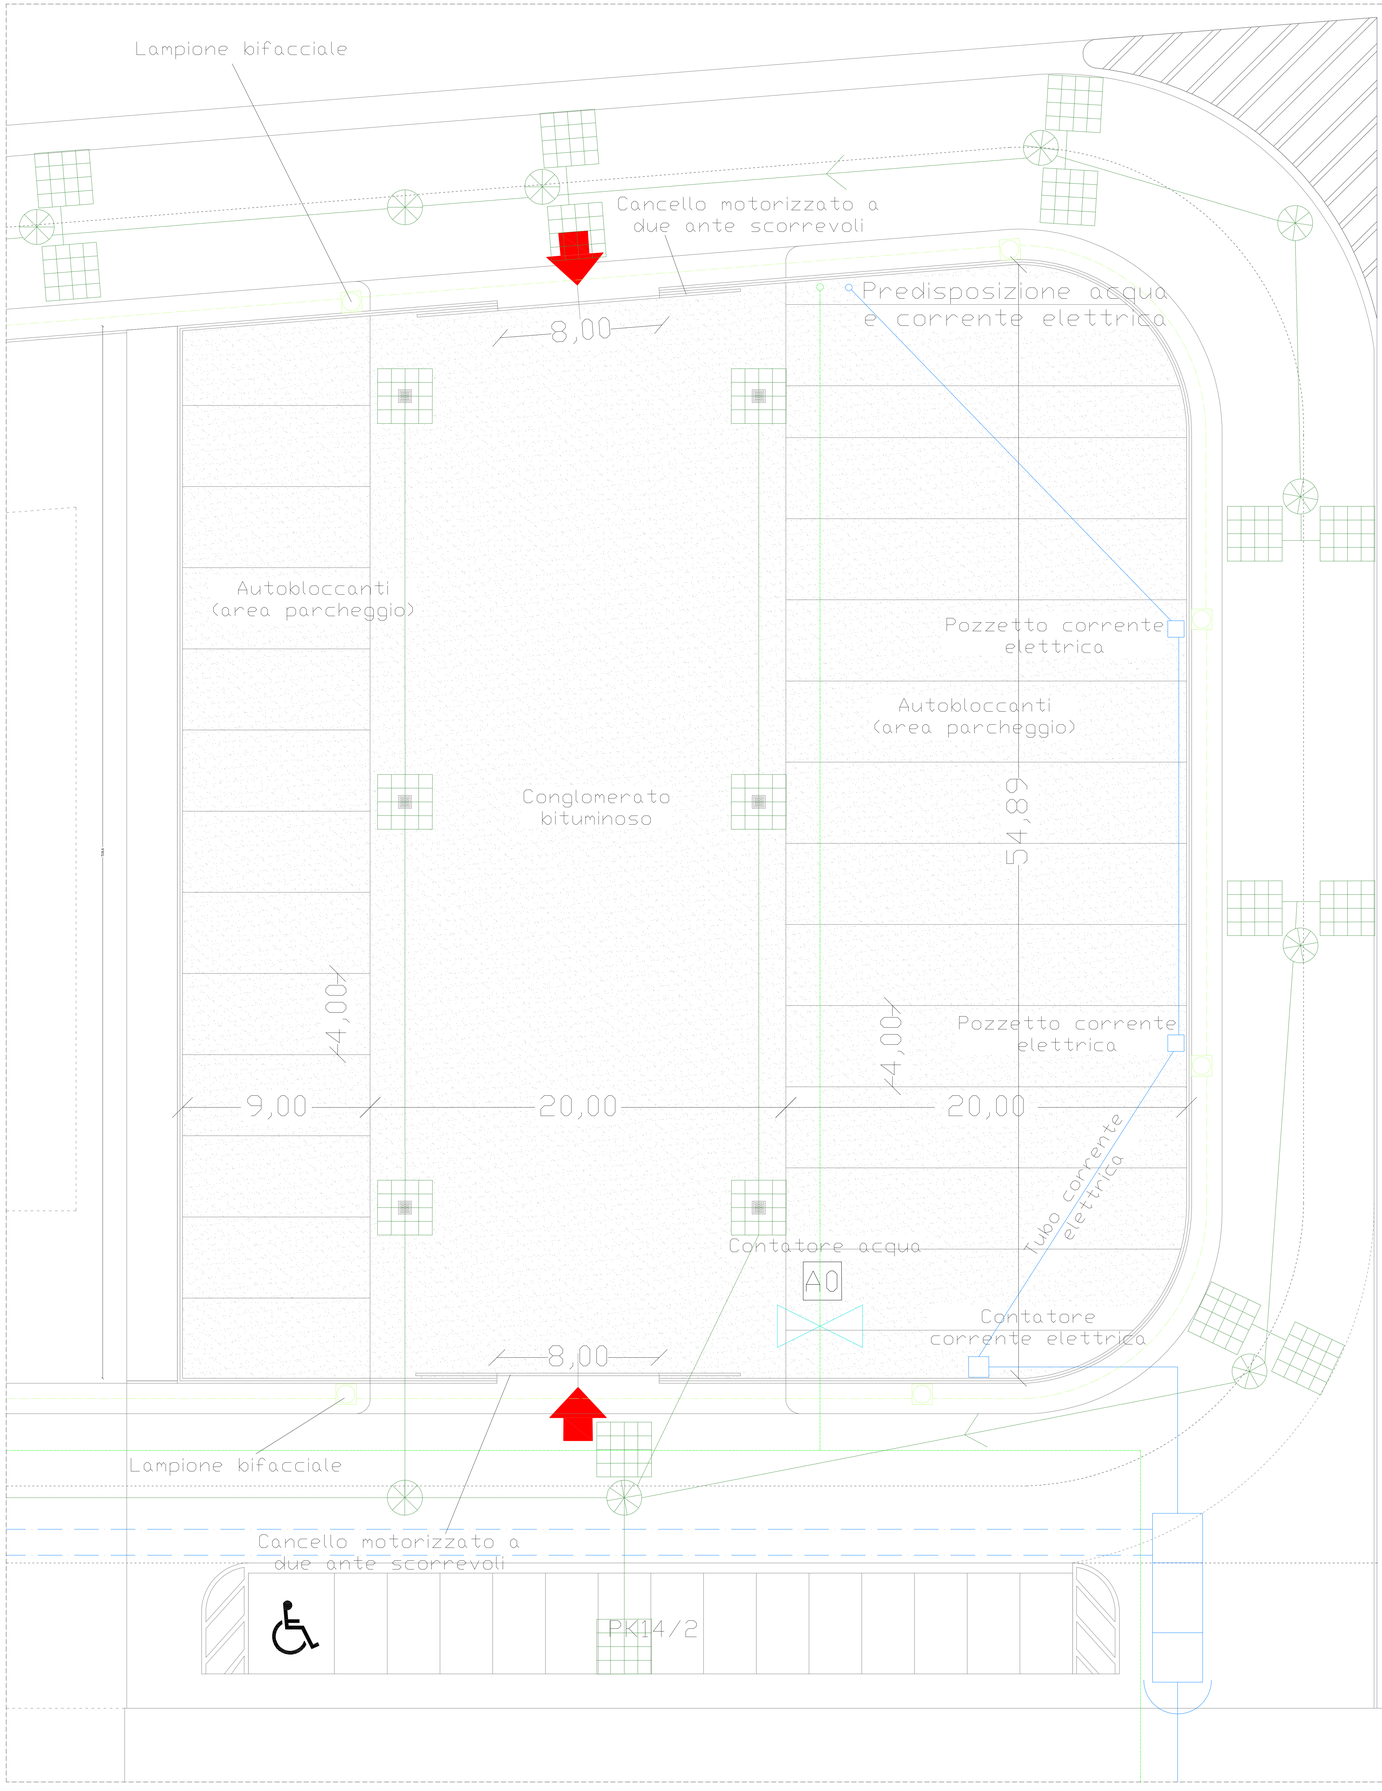

Sezione recinzione

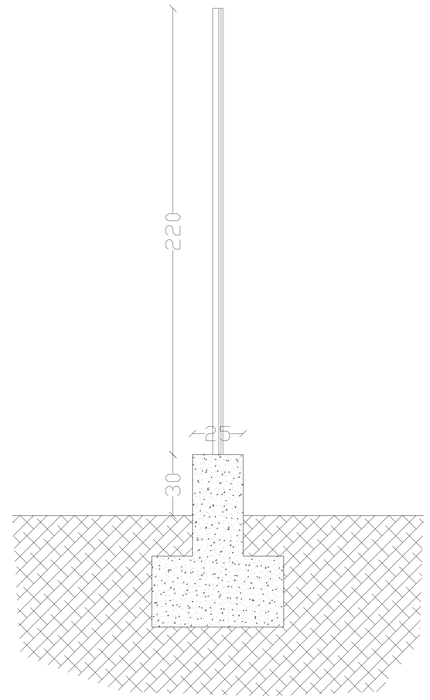
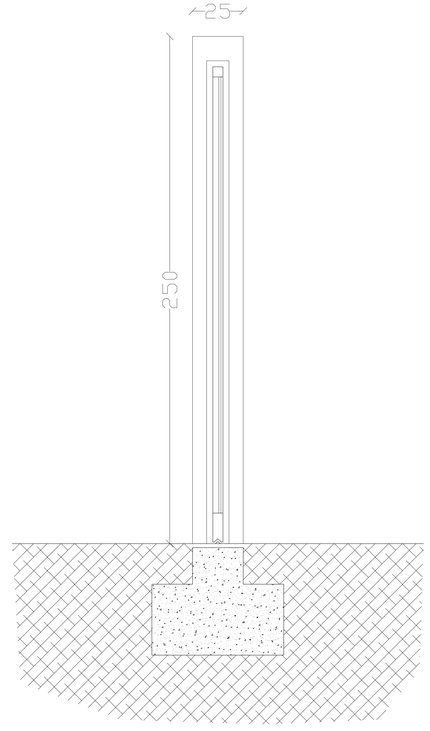
Sezione cancello