


PLANIMETRIA VERDE E PARCHEGGIO in cessione d'uso

superficie in cessione d'uso mq 634

superficie a verde mq 360

superficie a parcheggio mq 274

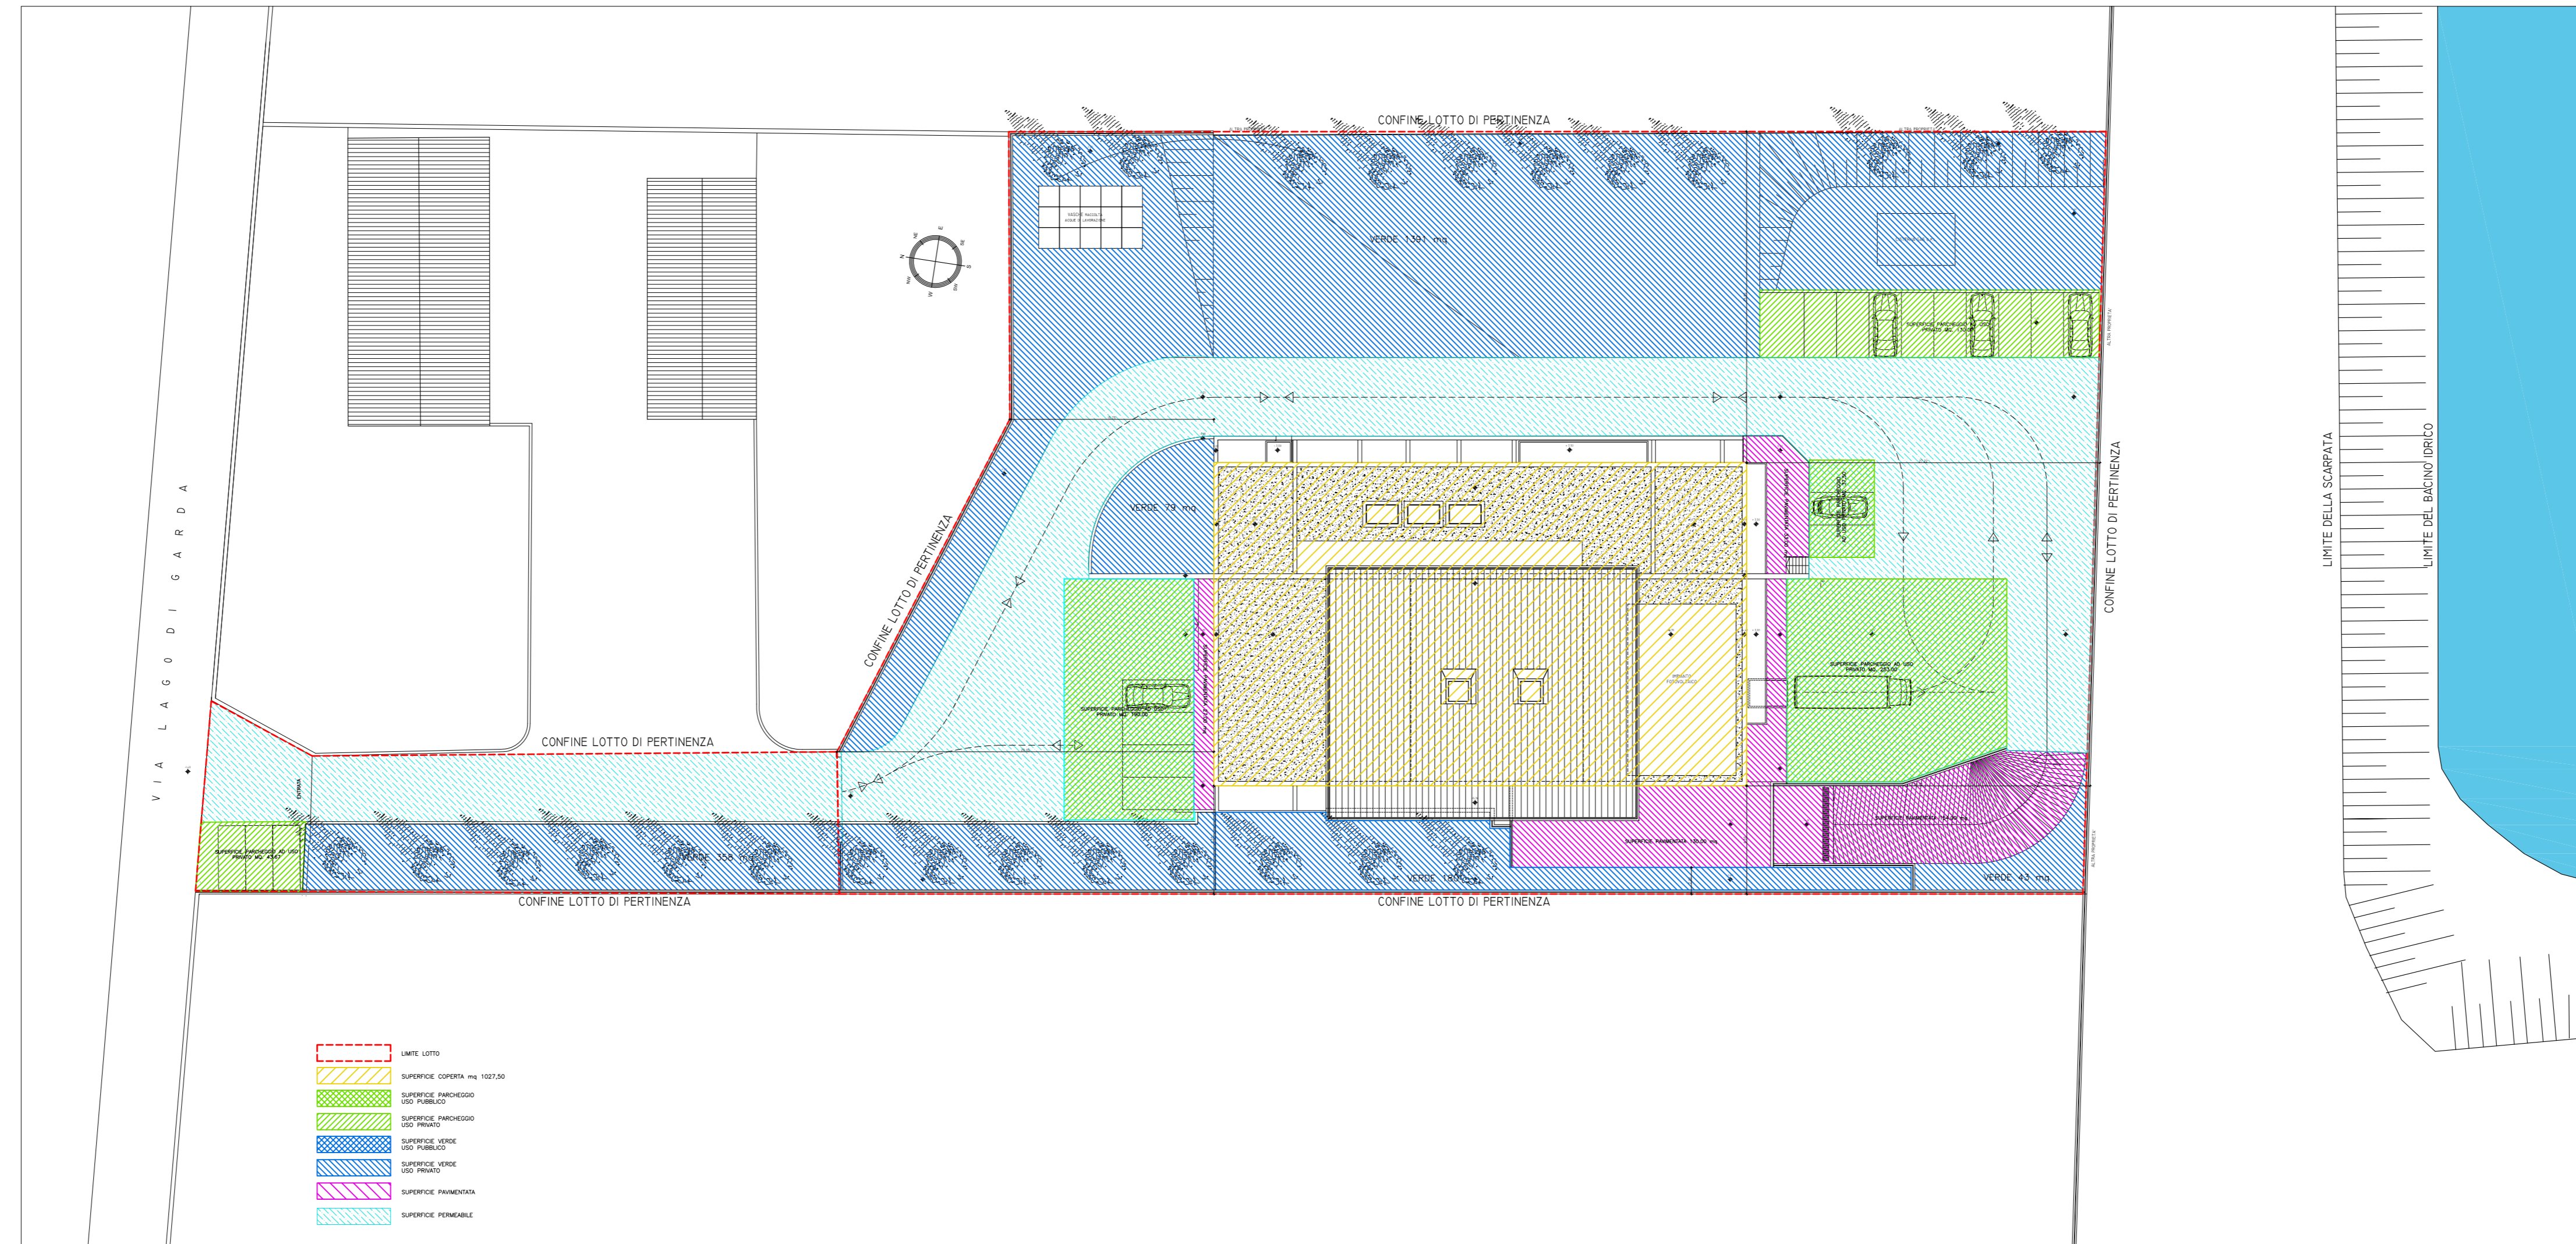

- LIMITE LOTTO
- SUPERFICIE COPERTA mq 1027,50
- SUPERFICIE PARCHEGGIO USO PUBBLICO
- SUPERFICIE PARCHEGGIO USO PRIVATO
- SUPERFICIE VERDE USO PUBBLICO
- SUPERFICIE VERDE USO PRIVATO
- SUPERFICIE PAVIMENTATA
- SUPERFICIE PERMEABILE

DATI STEREOMETRICI	
SUPERFICIE LOTTO DI PERTINENZA ATTUALE FUORI CONTA	5493,00 mq
STANDARD A VERDE E PARCHEGGIO AD USO PUBBLICO DA REALIZZARE NELLA SUP. LOTTO DI M. SULL'AS. E L.R. 45/02 ART. 25	5685,00 x 07% 568,35 mq
SUPERFICIE A PARCHEGGIO AD USO PUBBLICO REALIZZATA	274,00 mq
SUPERFICIE VERDE AD USO PUBBLICO REALIZZATA	360,00 mq
TOTALE SUPERFICIE AD USO PUBBLICO VERDE E PARCHEGGIO	540,00 x 274,00 456,00 mq
SUPERFICIE COPERTA ESISTENTE FUORI TERRA	1027,50 mq
SUPERFICIE COPERTA ESISTENTE SOTTERRANEA	1028,24 mq
RAPPORTO DI COPERTURA	4,87%
VOLUME FUORI TERRA	2588,31 mc
VOLUME SOTTERRANEO	2437,56 mc
VOLUME TOTALE	5086,50 x 2437,56 7823,96 mc
PARCHEGGIO PRIVATO ART. 48 L. 78/047	17823,84/20
17823,84/20	376,19 mq
PARCHEGGIO PRIVATO REALIZZATO	656,17 mq

DESTINAZIONE D'USO	
RESIDENZIALE	0,00 mq
INDUSTRIALE	0,00 mq
ARTIGIANILE	2070,69 mq
MANIFATTURA	0,00 mq
COMMERCIALE	0,00 mq
DIRIZIONALE	0,00 mq

INDICI URBANISTICI EDILIZI					
SUPERFICIE LOTTO	mq	0	0	0	5493,00
VOLUME FUORI TERRA	mc	0	0	0	5086,50
INDICE DI ESPlicitAZIONE	mc/mq	0	0	0	0,99
AREA COPERTA	mq	0	0	0	1027,50
RAPPORTO DI COPERTURA	%	0	0	0	18,03
ALTEZZA MAX	ml	0	0	0	9,00
DISTANZA DAL CONFINI	ml	0	0	0	15,00
DISTANZA TRA I FABBRICATI	ml	0	0	0	10,00
SUP. VERDE USO PUBBLICO	mq	0	0	0	333,00
SUP. VERDE USO PRIVATO	mq	0	0	0	1972,00
SUP. VERDE TOTALE	mq	0	0	0	2305,00
SUP. PAVIMENTATA SOPRRA	mq	0	0	0	344,00
SUP. PAVIMENTATA	mq	0	0	0	1083,59
VOLUME SOTTERRANEO	mc	0	0	0	2437,56
PARCHEGGIO					
SUP. PARK USO PUBBLICO	mq	0	0	0	274,00
SUP. PARK USO PRIVATO	mq	0	0	0	452,17
SUP. PARK TOTALE	mq	0	0	0	626,17

COMUNE DI BUTTAPIETRA
PROVINCIA DI VERONA

VARIANTE DI ASSESTAMENTO AI SENSI DELL'ART. 4 L. 55/12 E ART. 8 D.P.R. 160/2010 ALLA VARIANTE AI SENSI DELL'ART. 5 D.P.R. 440/00 E ART.48 COMMA 7 BIS 2 L.R. 11/04
 APPROVATA CON DELIBERAZIONE C.C. N.39 DEL 29.09.2010 PER LA REALIZZAZIONE DI UN LABORATORIO DI LAVORAZIONE CARNI IN LOC. MARCHESINO - DITTA SALUMIFICIO BOVO

COMMITTENTE:
 SALUMIFICIO BOVO

T2

PLANIMETRIA GENERALE - STATO DI VARIANTE

SCALA VARIE

SALUMIFICIO BOVO
 LA PROPRIETA'

IL TECNICO
 dott. arch. Alberto Marchesini